


INDICAZIONE PLANIMETRICA DELLE VIE DI ESODO PIANTA PIANO PRIMO

LEGENDA

- E.E. INTERRUTTORE GENERALE ENERGIA ELETTRICA
- GAS RUBINETTO GENERALE ADDUZIONE GAS
- ACQ RUBINETTO GENERALE ADDUZIONE ACQUA
- CENTRO DI RACCOLTA
- E ESTINTORE PORTATILE
- M MANICHETTA ANTINCENDIO
- PERCORSO DI USCITA VERSO L'ALTO
- ▨ PERCORSO DI USCITA ORIZZONTALE
- PERCORSO DI USCITA VERSO IL BASSO

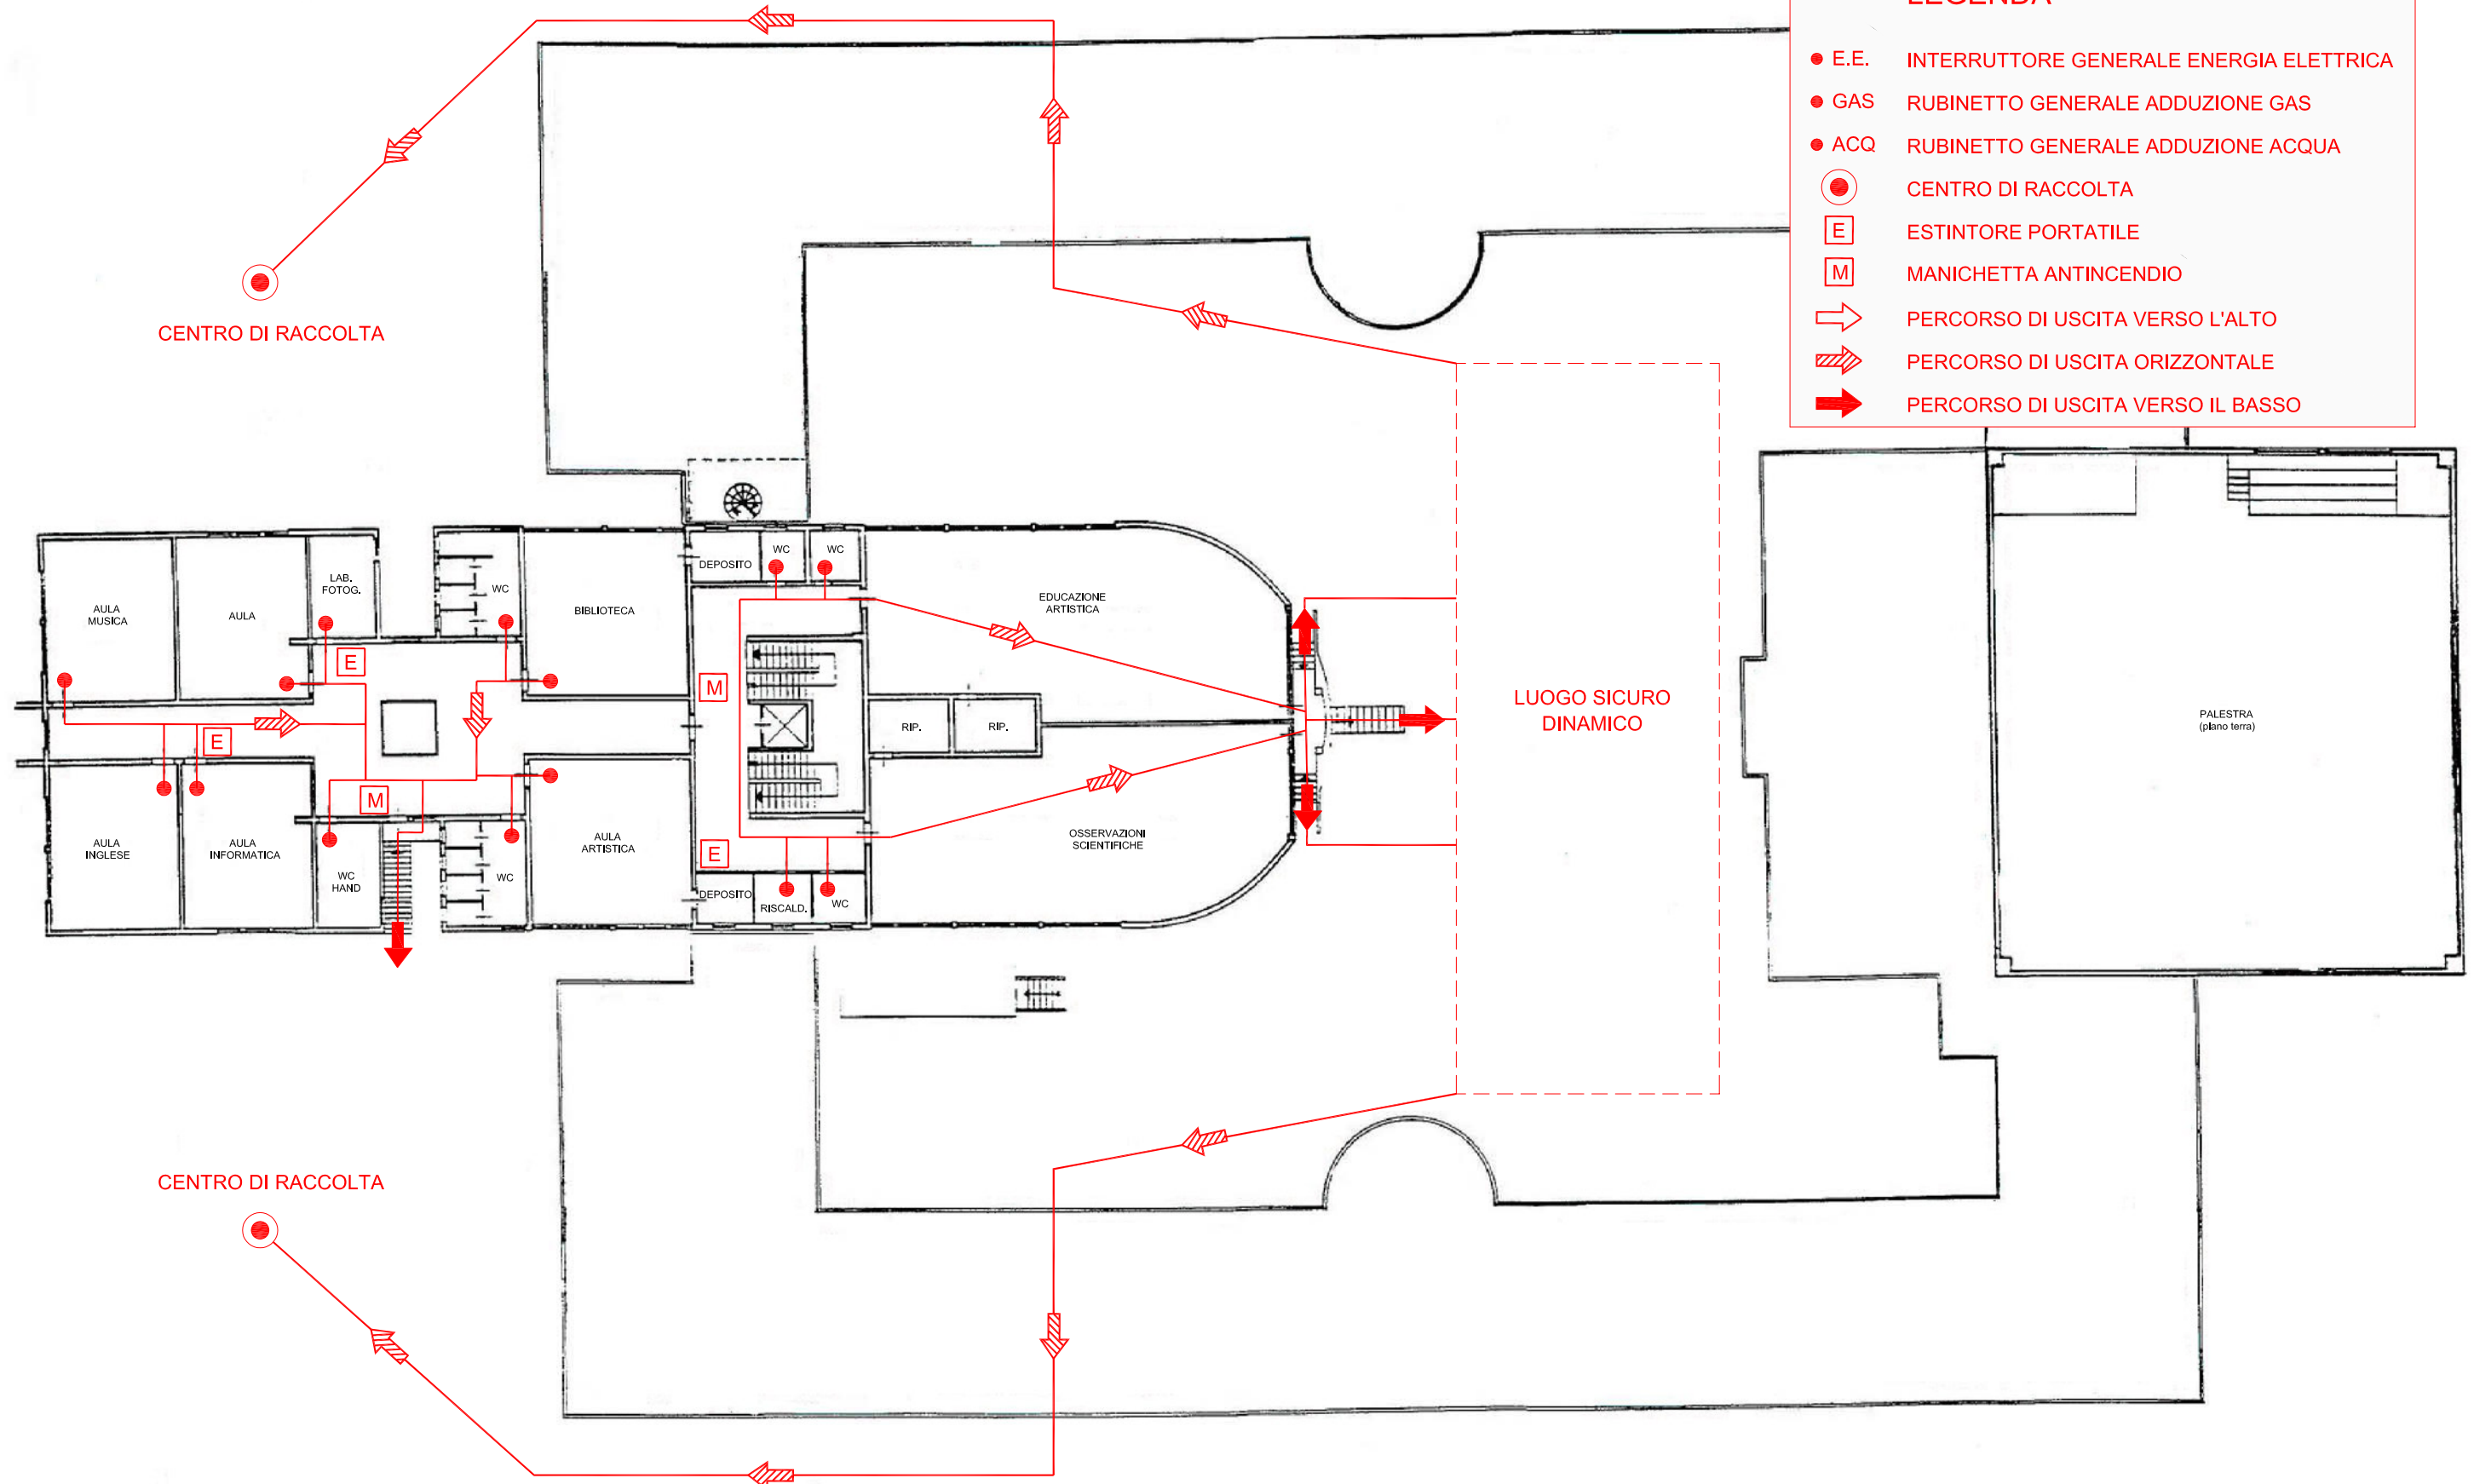

ISTITUTO COMPRENSIVO "G. MARCONI"

SCUOLA MEDIA - "G. MARCONI"